




ZAKRES PRAC BUDOWLANYCH DLA KUJAWSKO-POMORSKIEGO CENTRUM PULMONOLOGII BYDGOSZCZ UL. SEMINARYJNA 1 - "ETAP I" Z PODZIAŁEM NA PODETAPY

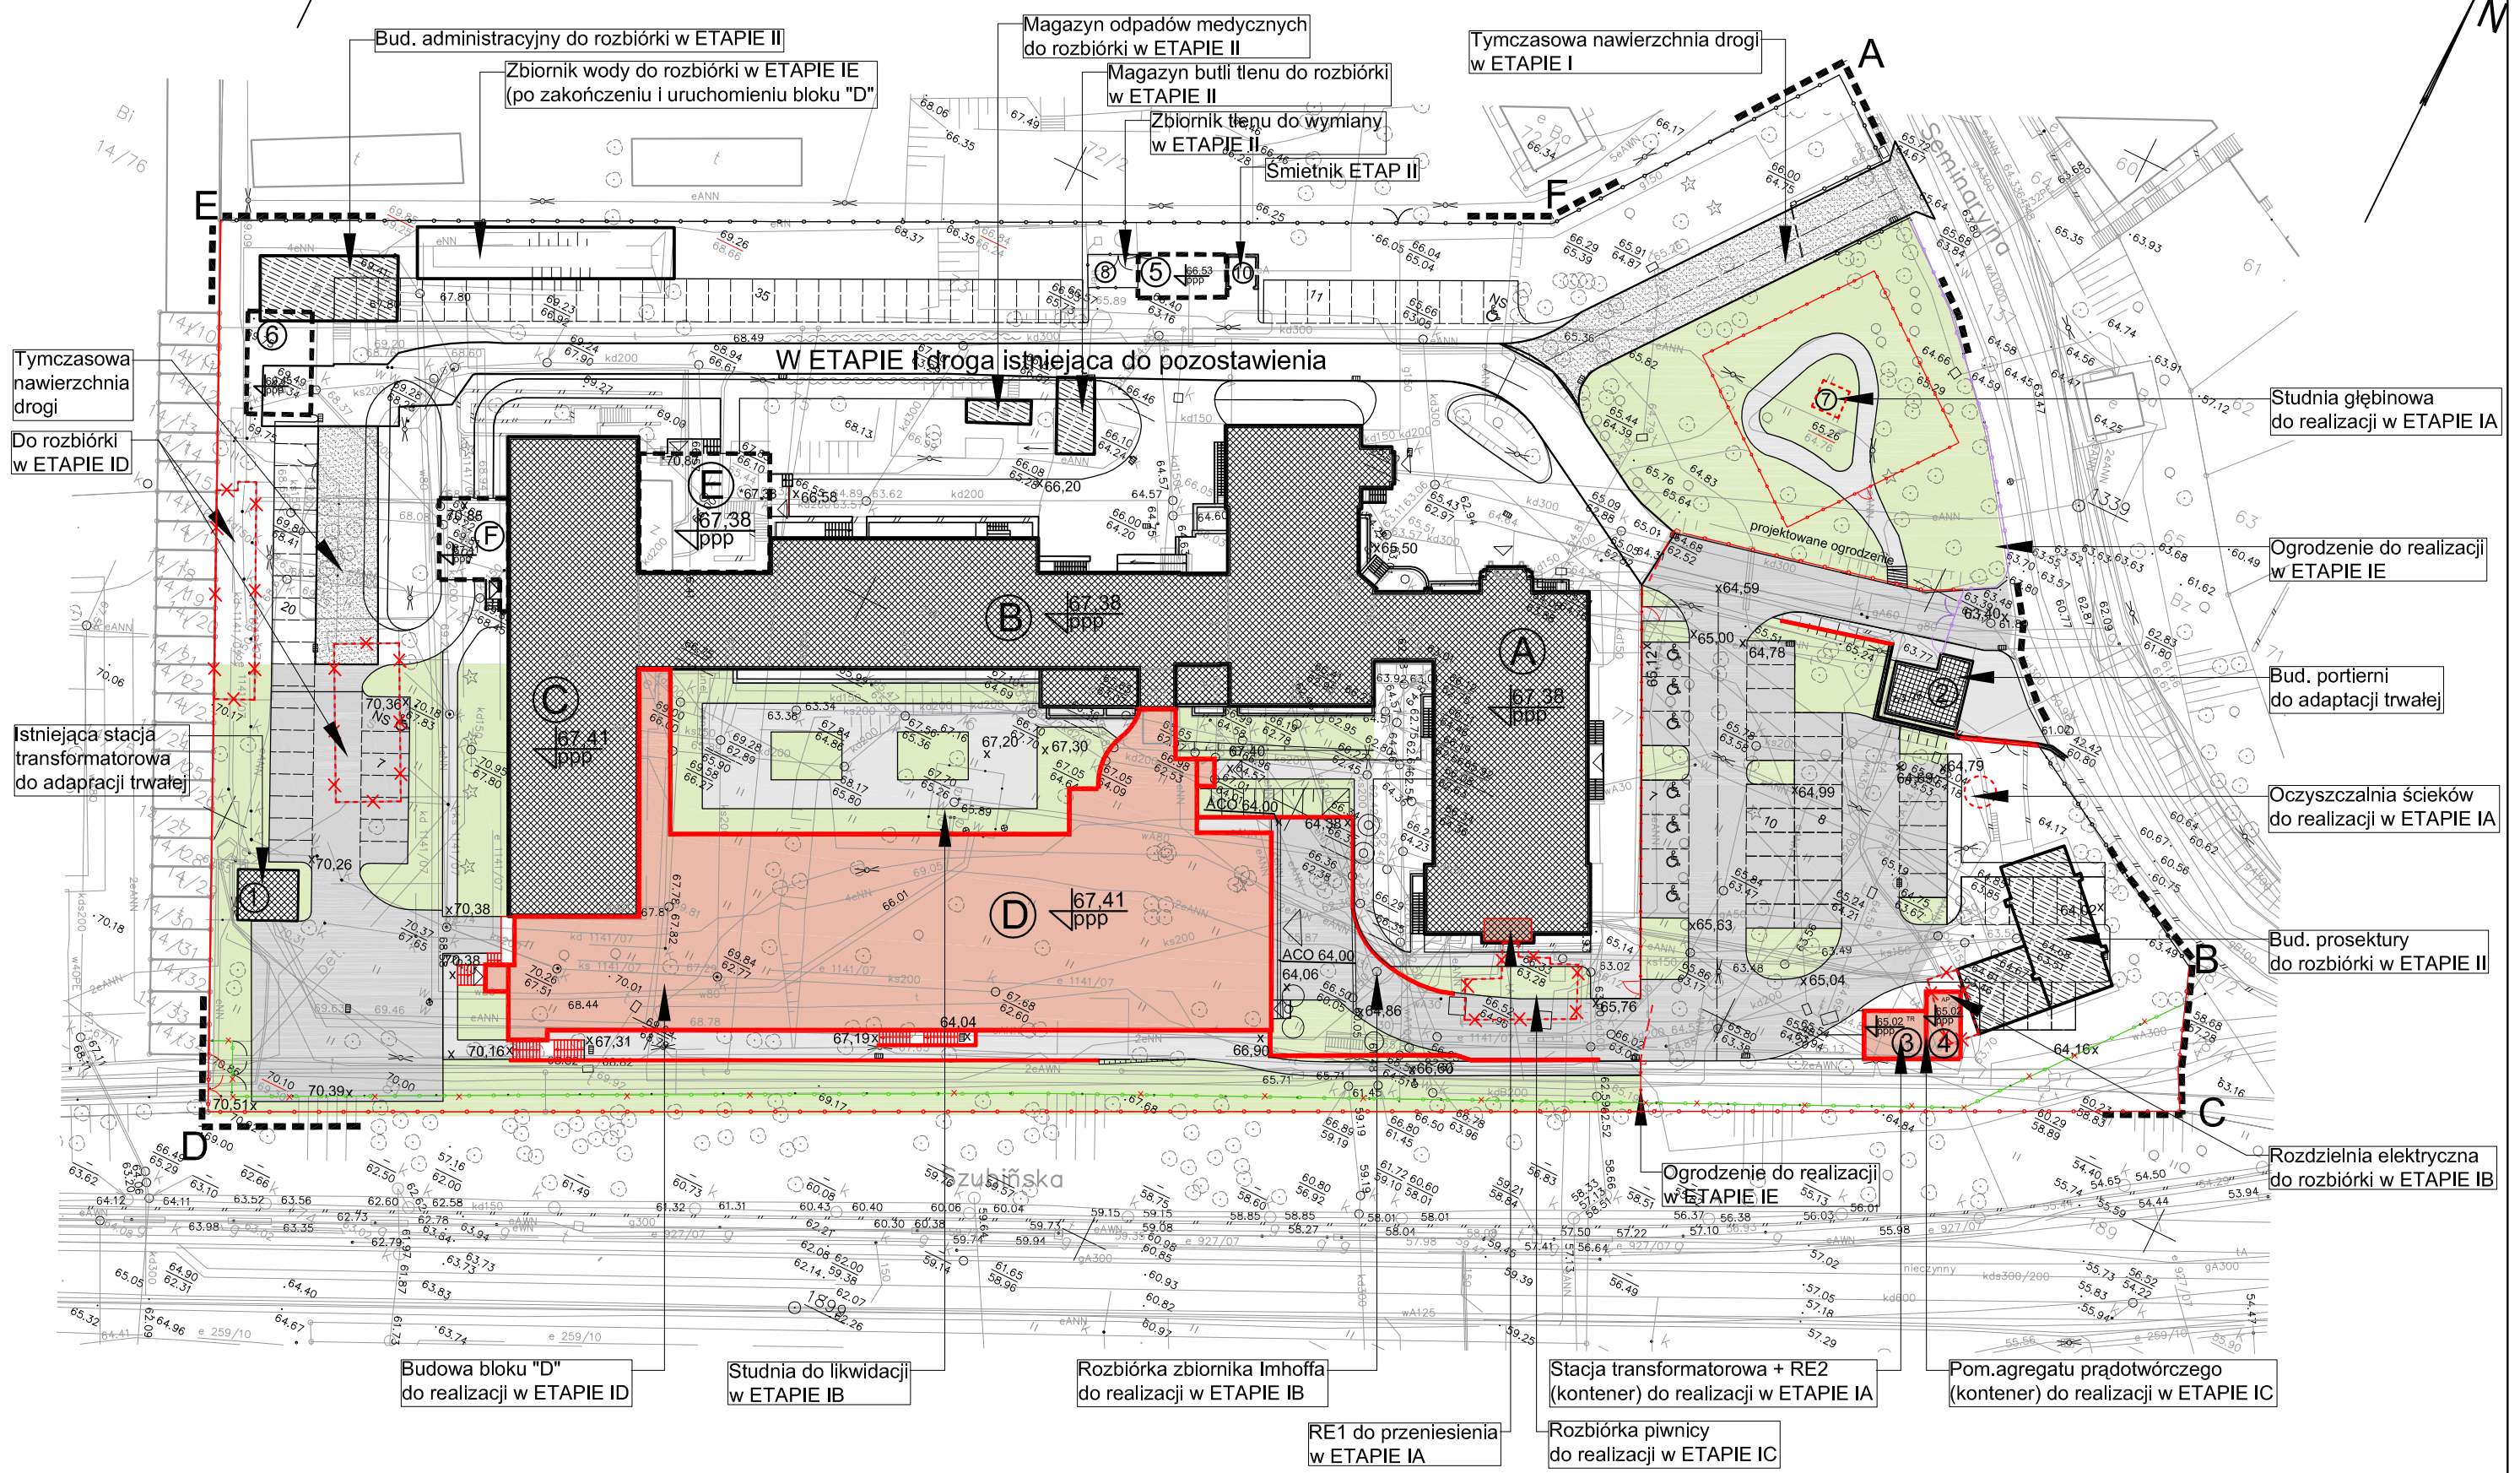

ZAKRES PRAC BUDOWLANYCH DLA KUJAWSKO-POMORSKIEGO CENTRUM PULMONOLOGII BYDGOSZCZ UL. SEMINARYJNA 1 - "ETAP II" Z PODZIAŁEM NA PODETAPY

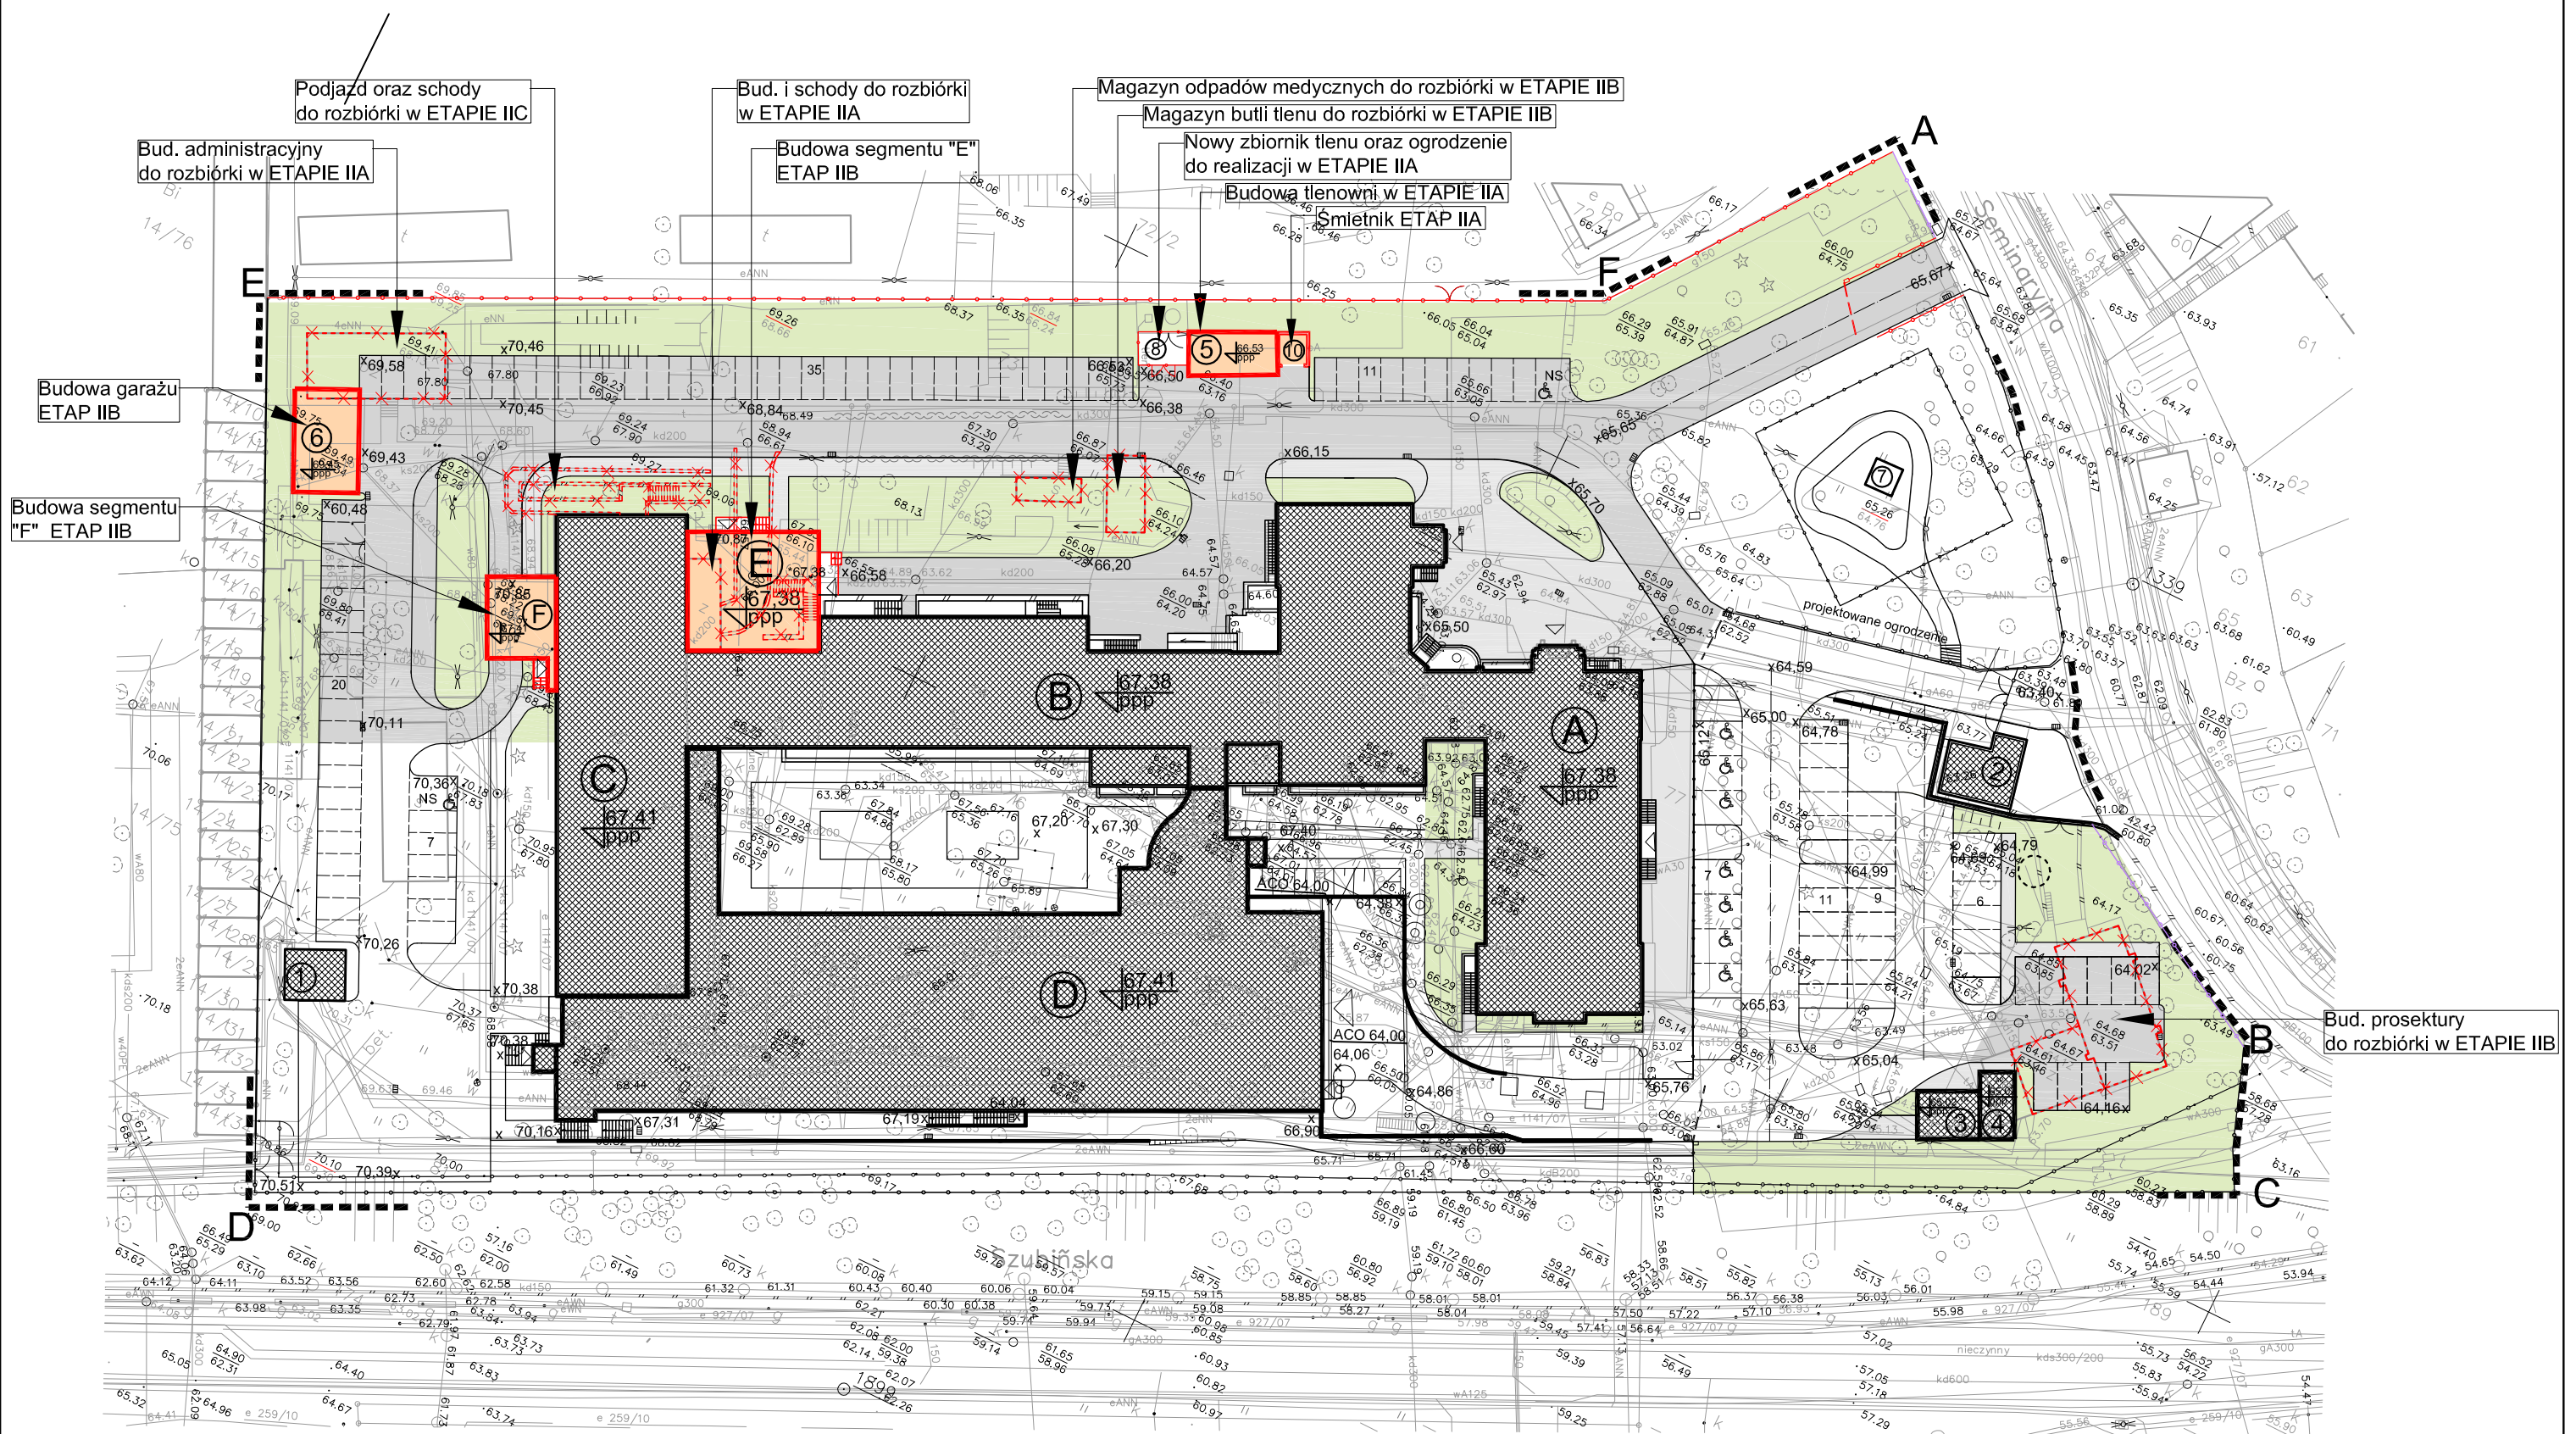

 PRZEDSIĘBIORSTWO PROJEKTOWO-REALIZACYJNE BUDOWNICTWA „PION” SP. Z O.O. ul. Paderewskiego 10/2, 85-075 Bydgoszcz			
Inwestor: KUJAWSKO-POMORSKIE INWESTYCJE MEDYCZNE ul. Teatralny 2/416, 87-100 Toruń			
Temat: ZAKRES PRAC BUDOWLANYCH DLA KPCP "ETAPY I i II" z podziałem na podetapy		Data: 2.2011	Nr proj. ZP03/ZT/U/PBW
Rysunek: Zakres prac budowlanych dla KPCP "ETAPY I i II" z podziałem na podetapy		Nr zlecenia: 03/2010	Skala: 1:750
Projektował: mgr inż. arch. L. Magdańska upr. nr WBPPP-NB-7210/15982	Opracował: inż. Rafał Czmieliński	Sparwdził: mgr inż. arch. M. Schmidt upr. nr GP-K2-7342/12692	Nr. rys. 5